




## Kabelaanleg (\*00), aansturing met toerentalregelaar type 30510

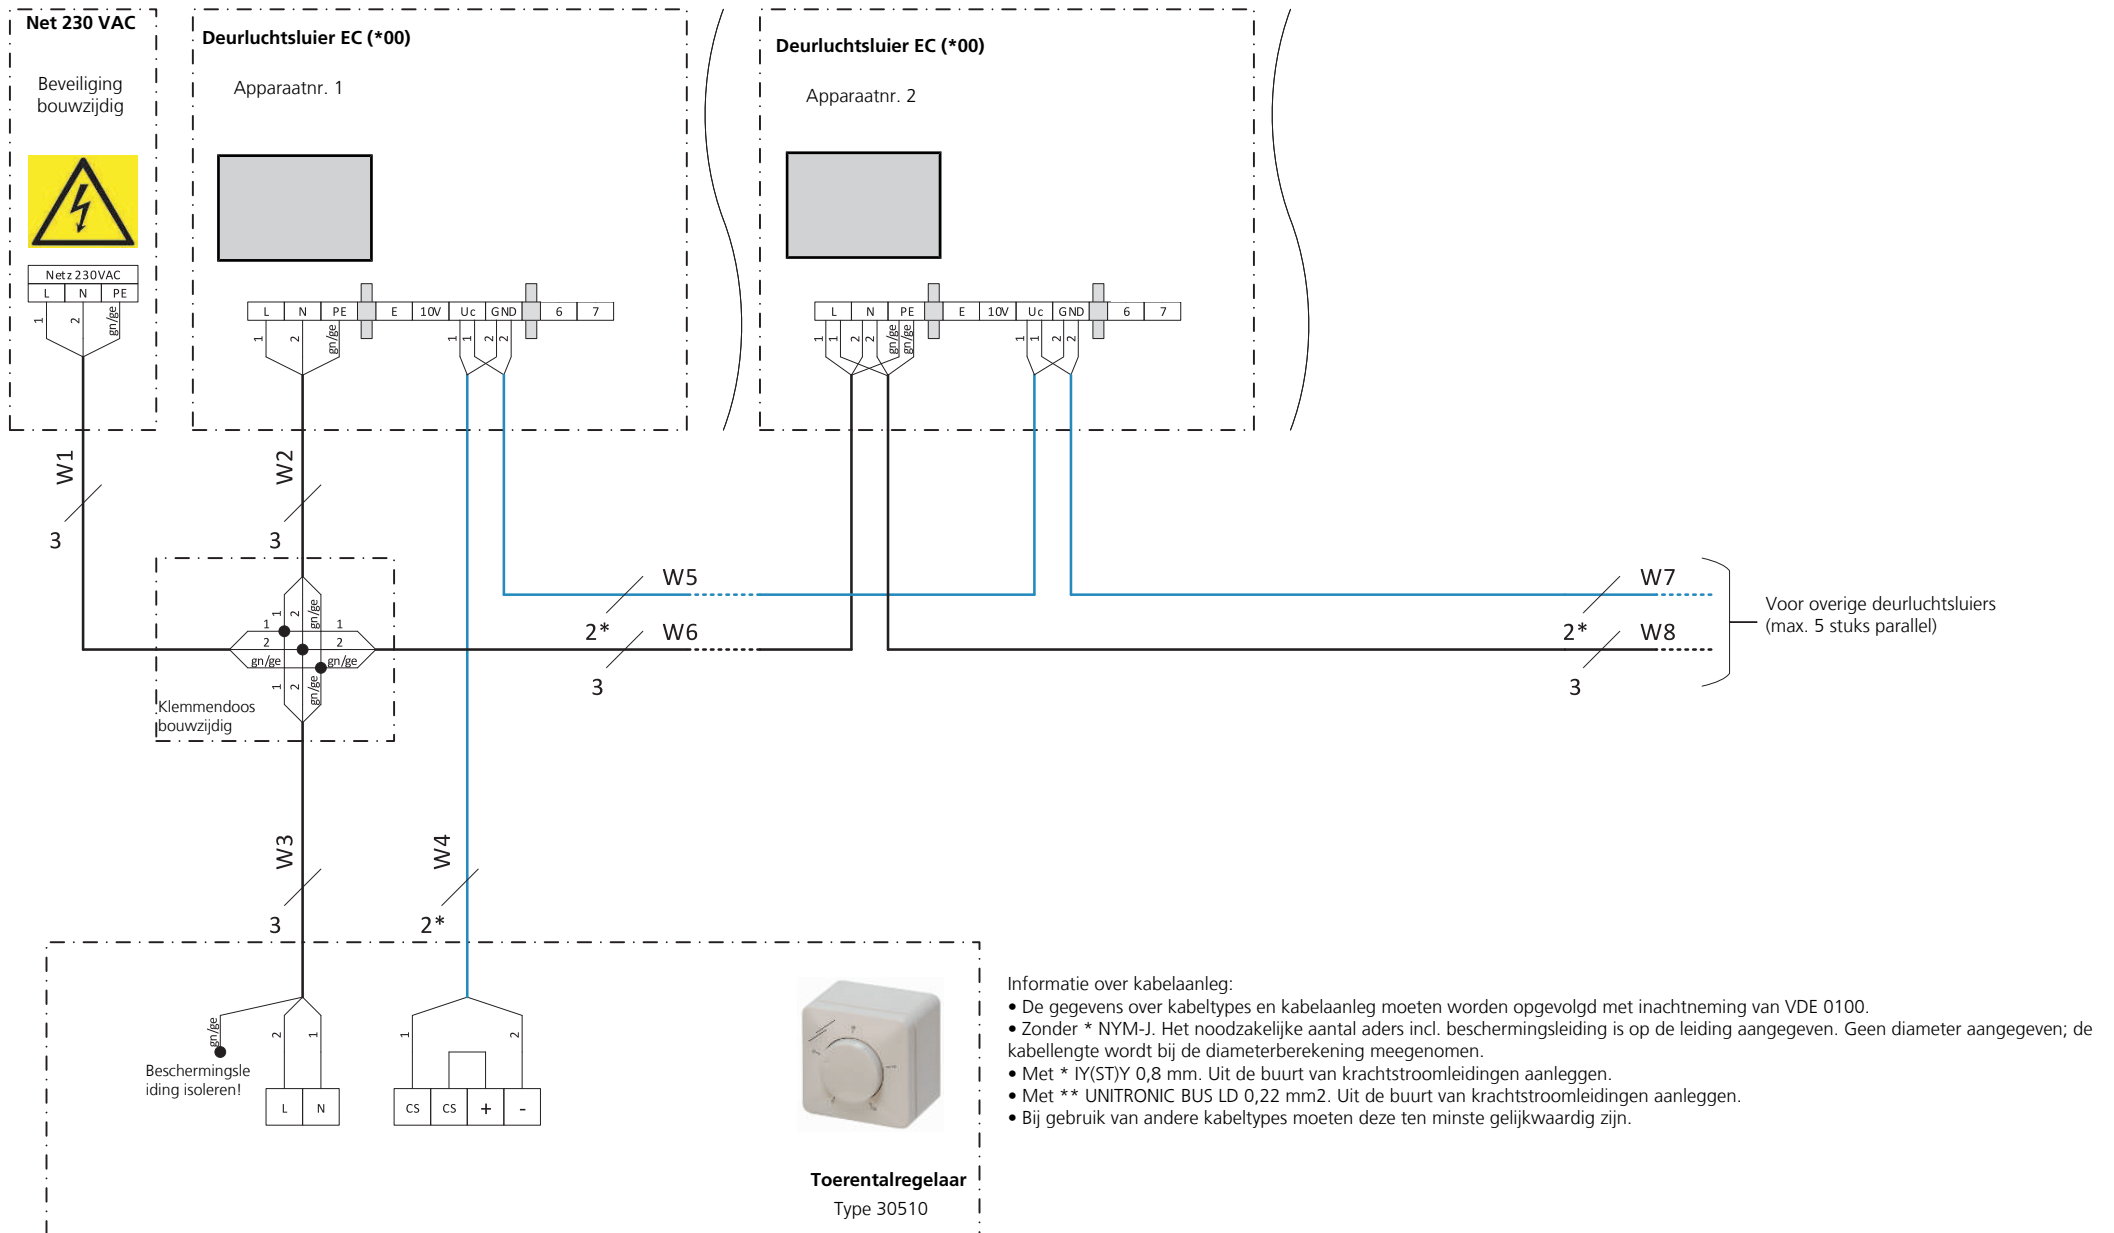


## Kabelaanleg (\*00), aansturing met compacte regelaar type 30158

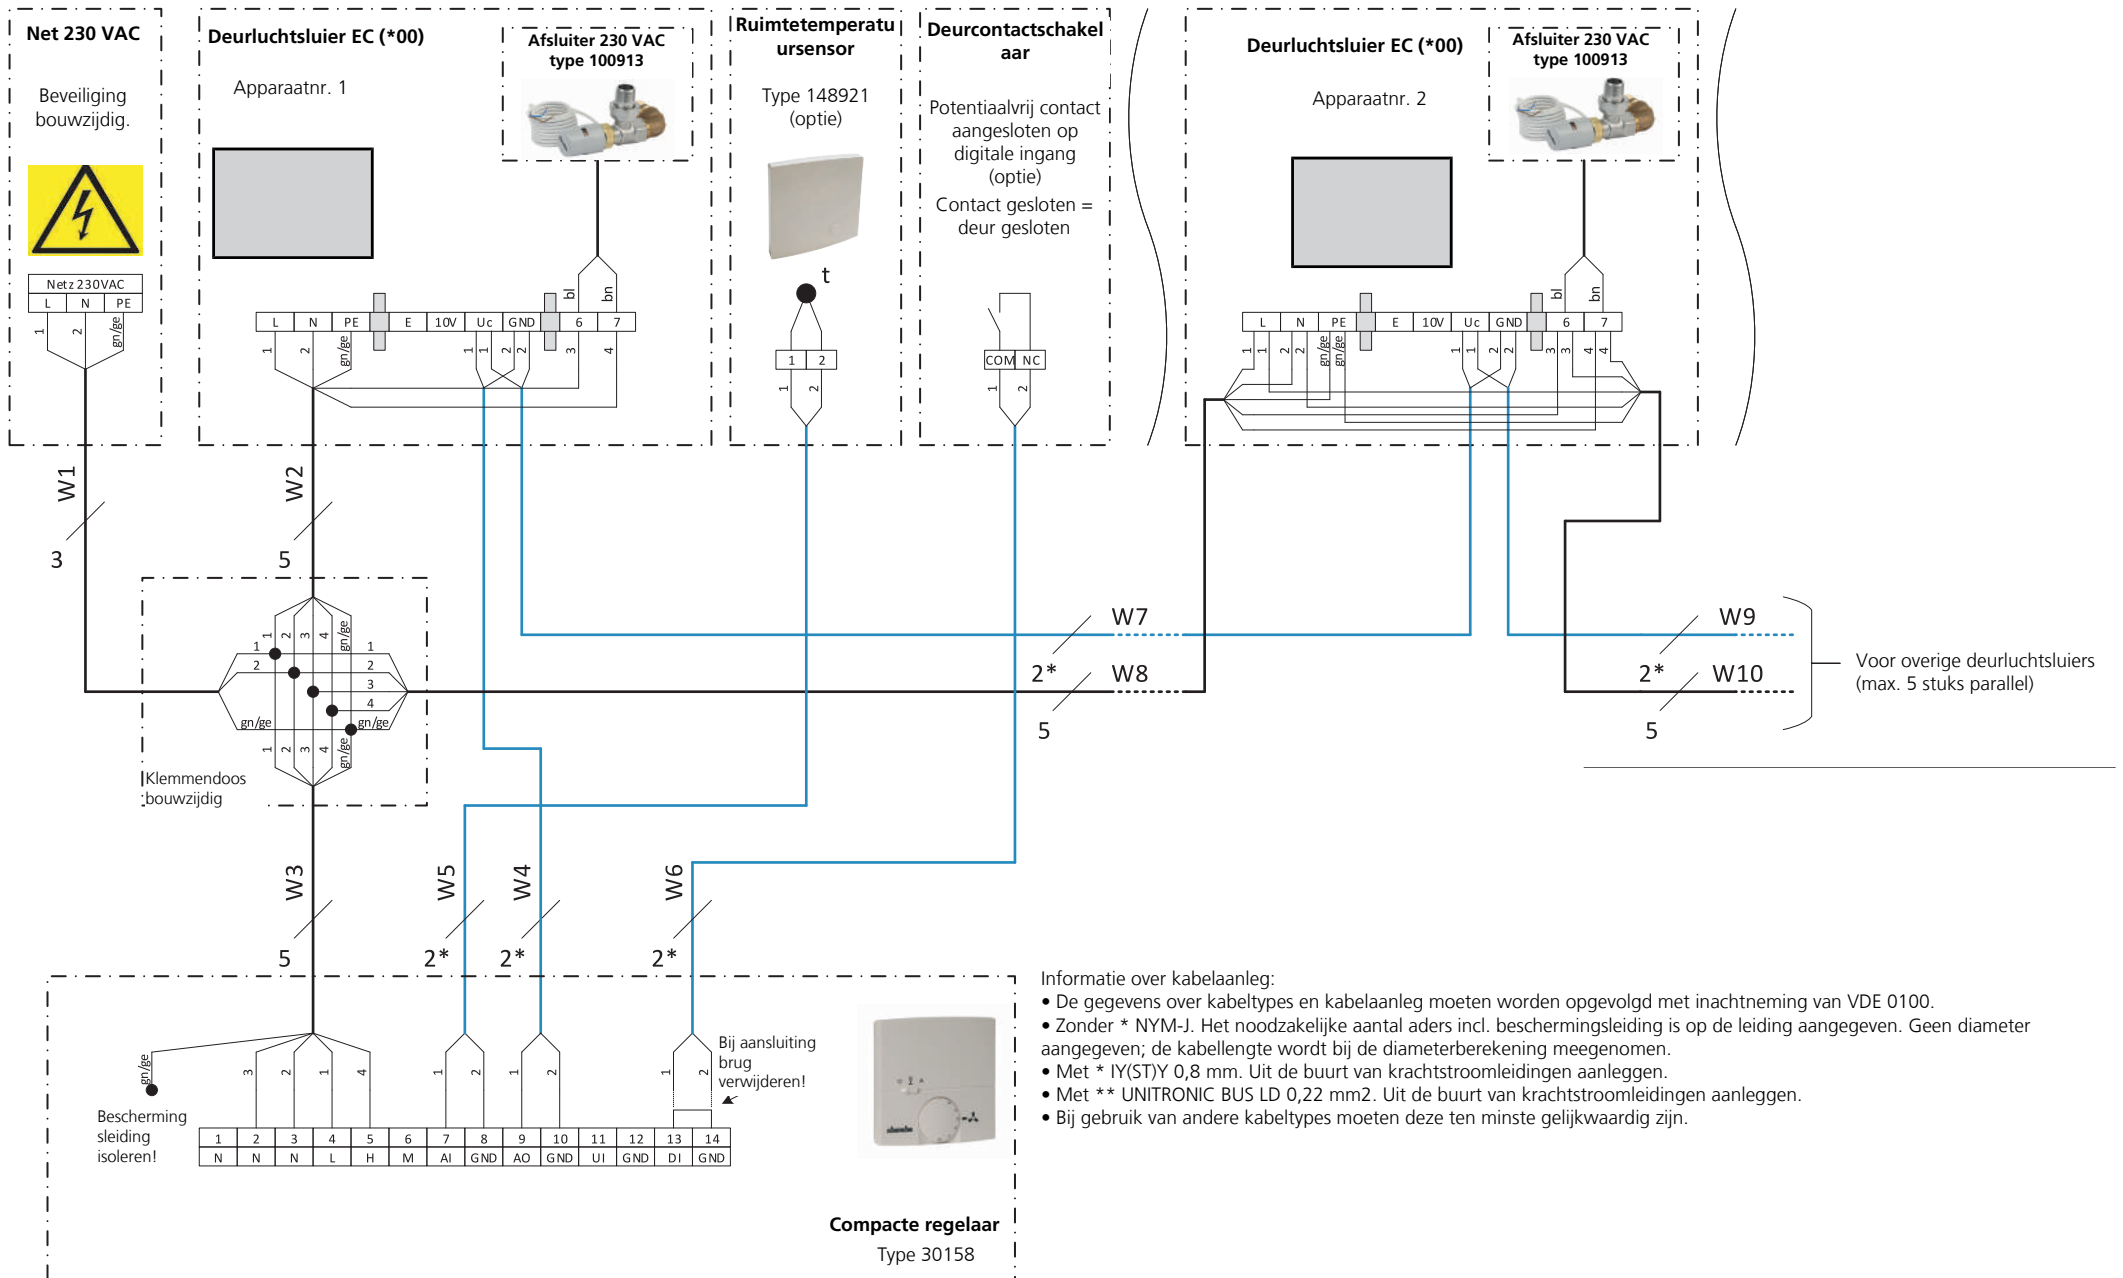


## Kabelaanleg (\*00), aansturing met DDC/GLT

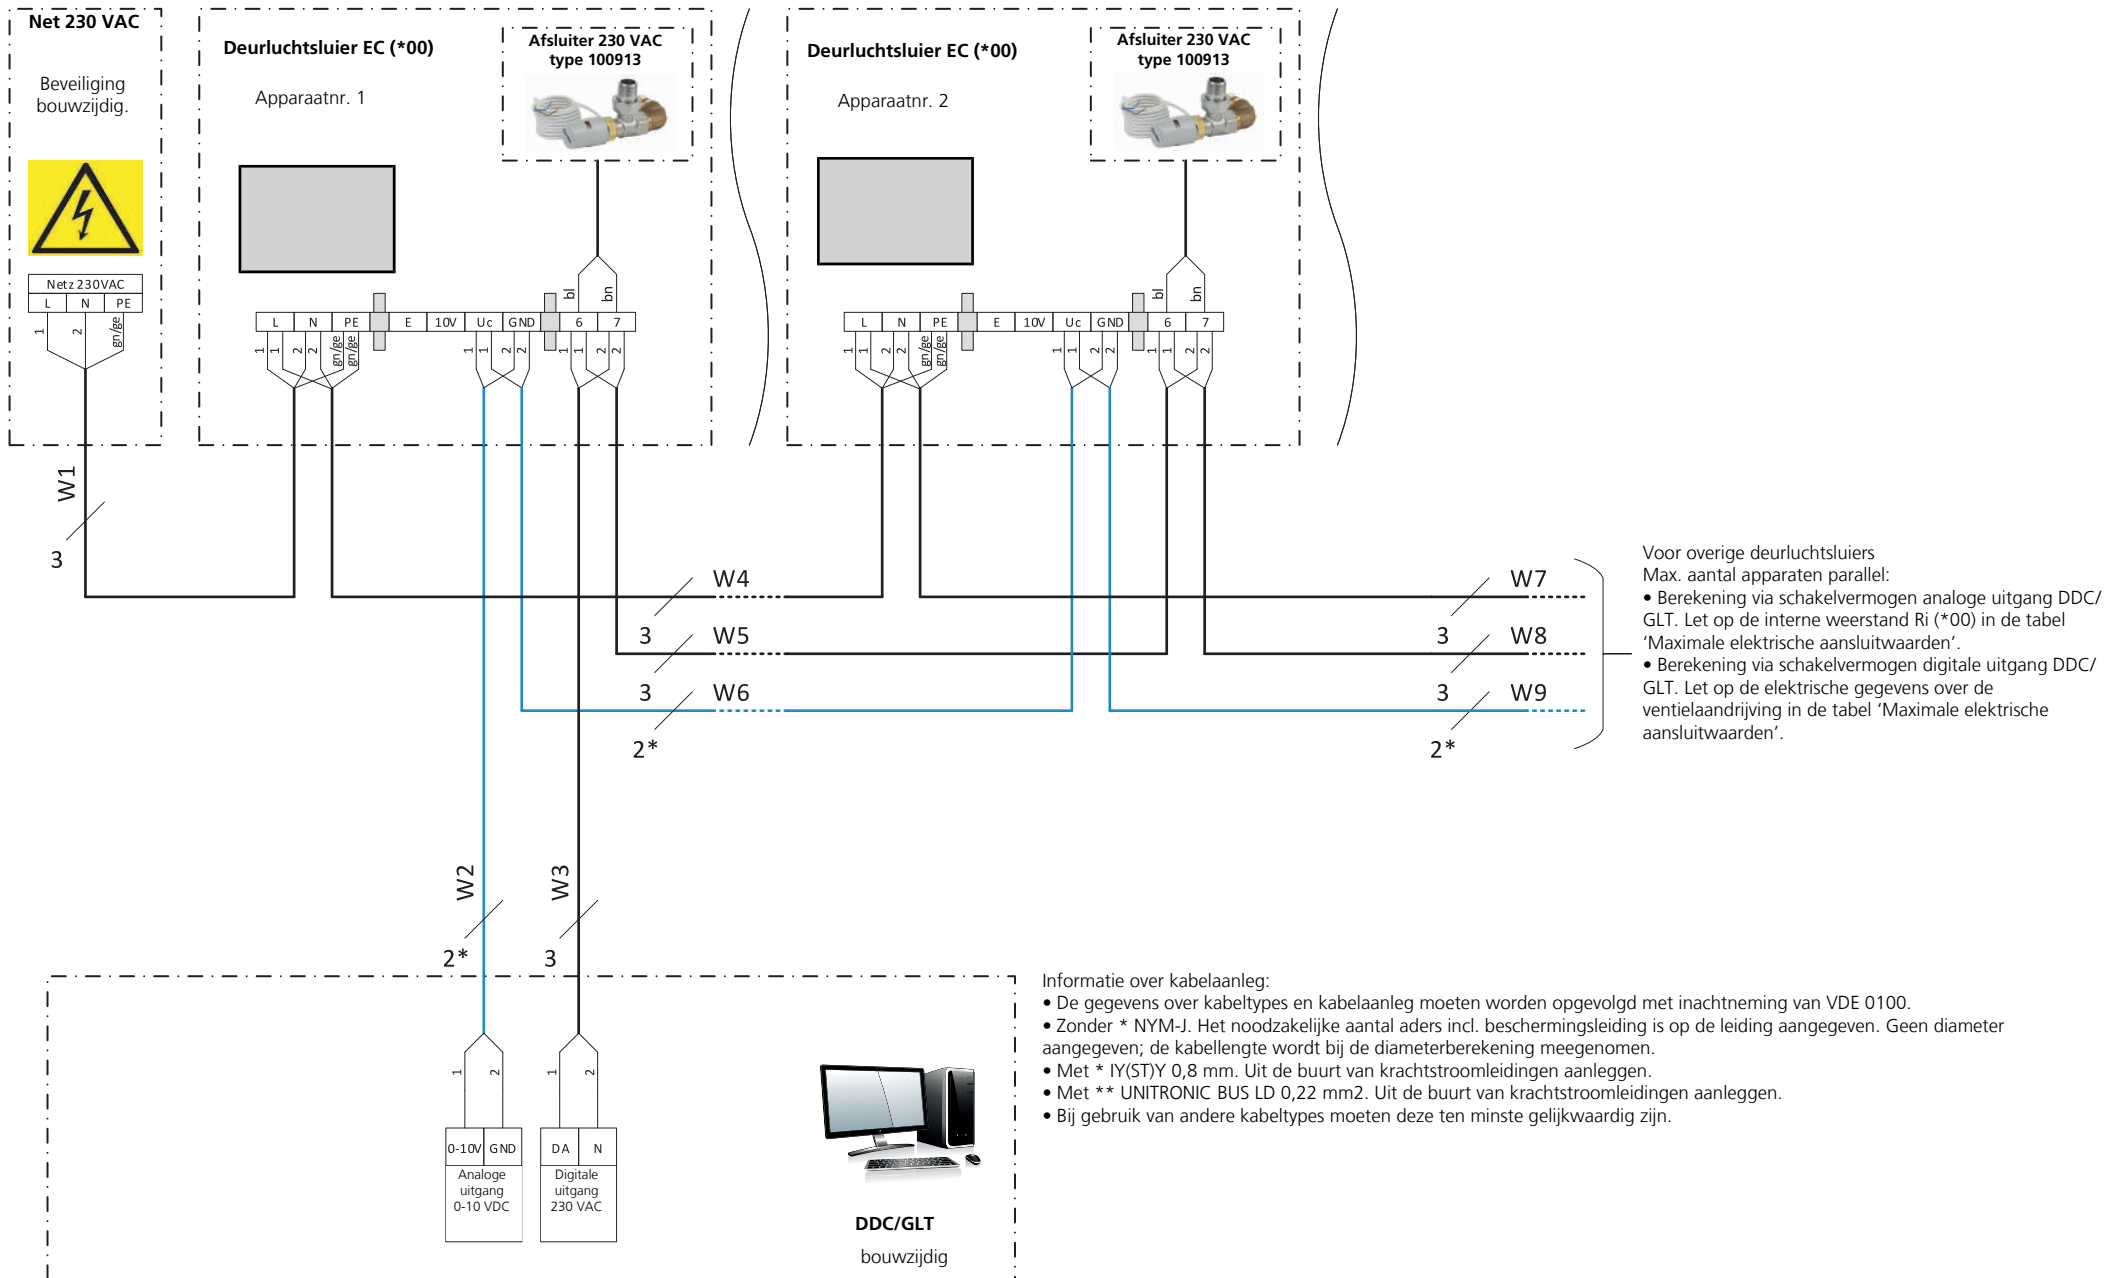

# Kabelaanleg met storingsmelding (\*T), aansturing met toerentalregelaar type 30510

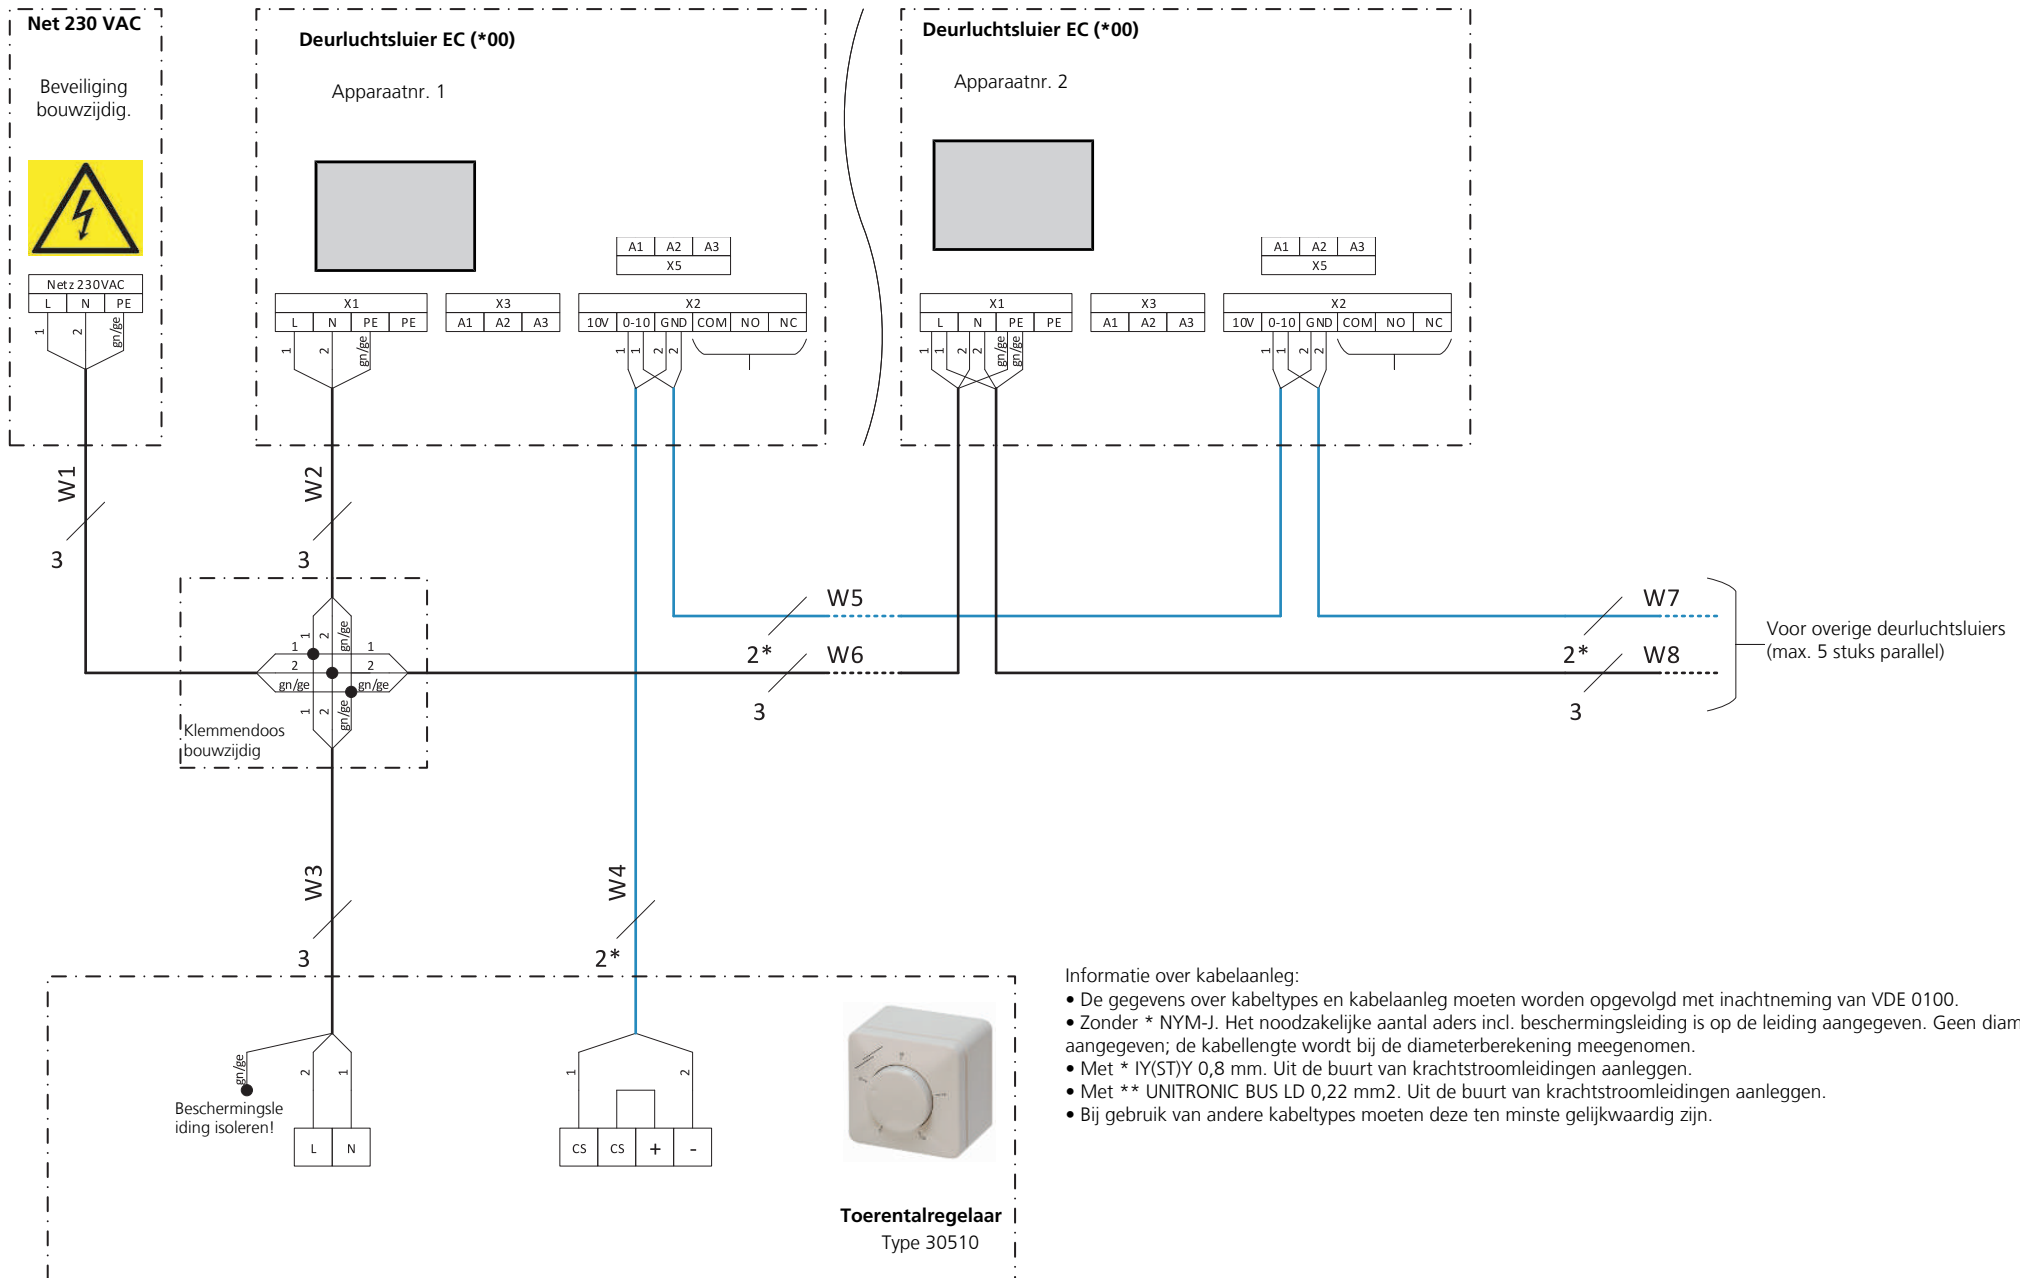

# Kabelaanleg met storingsmelding (\*T), aansturing met compacte regelaar type 30158

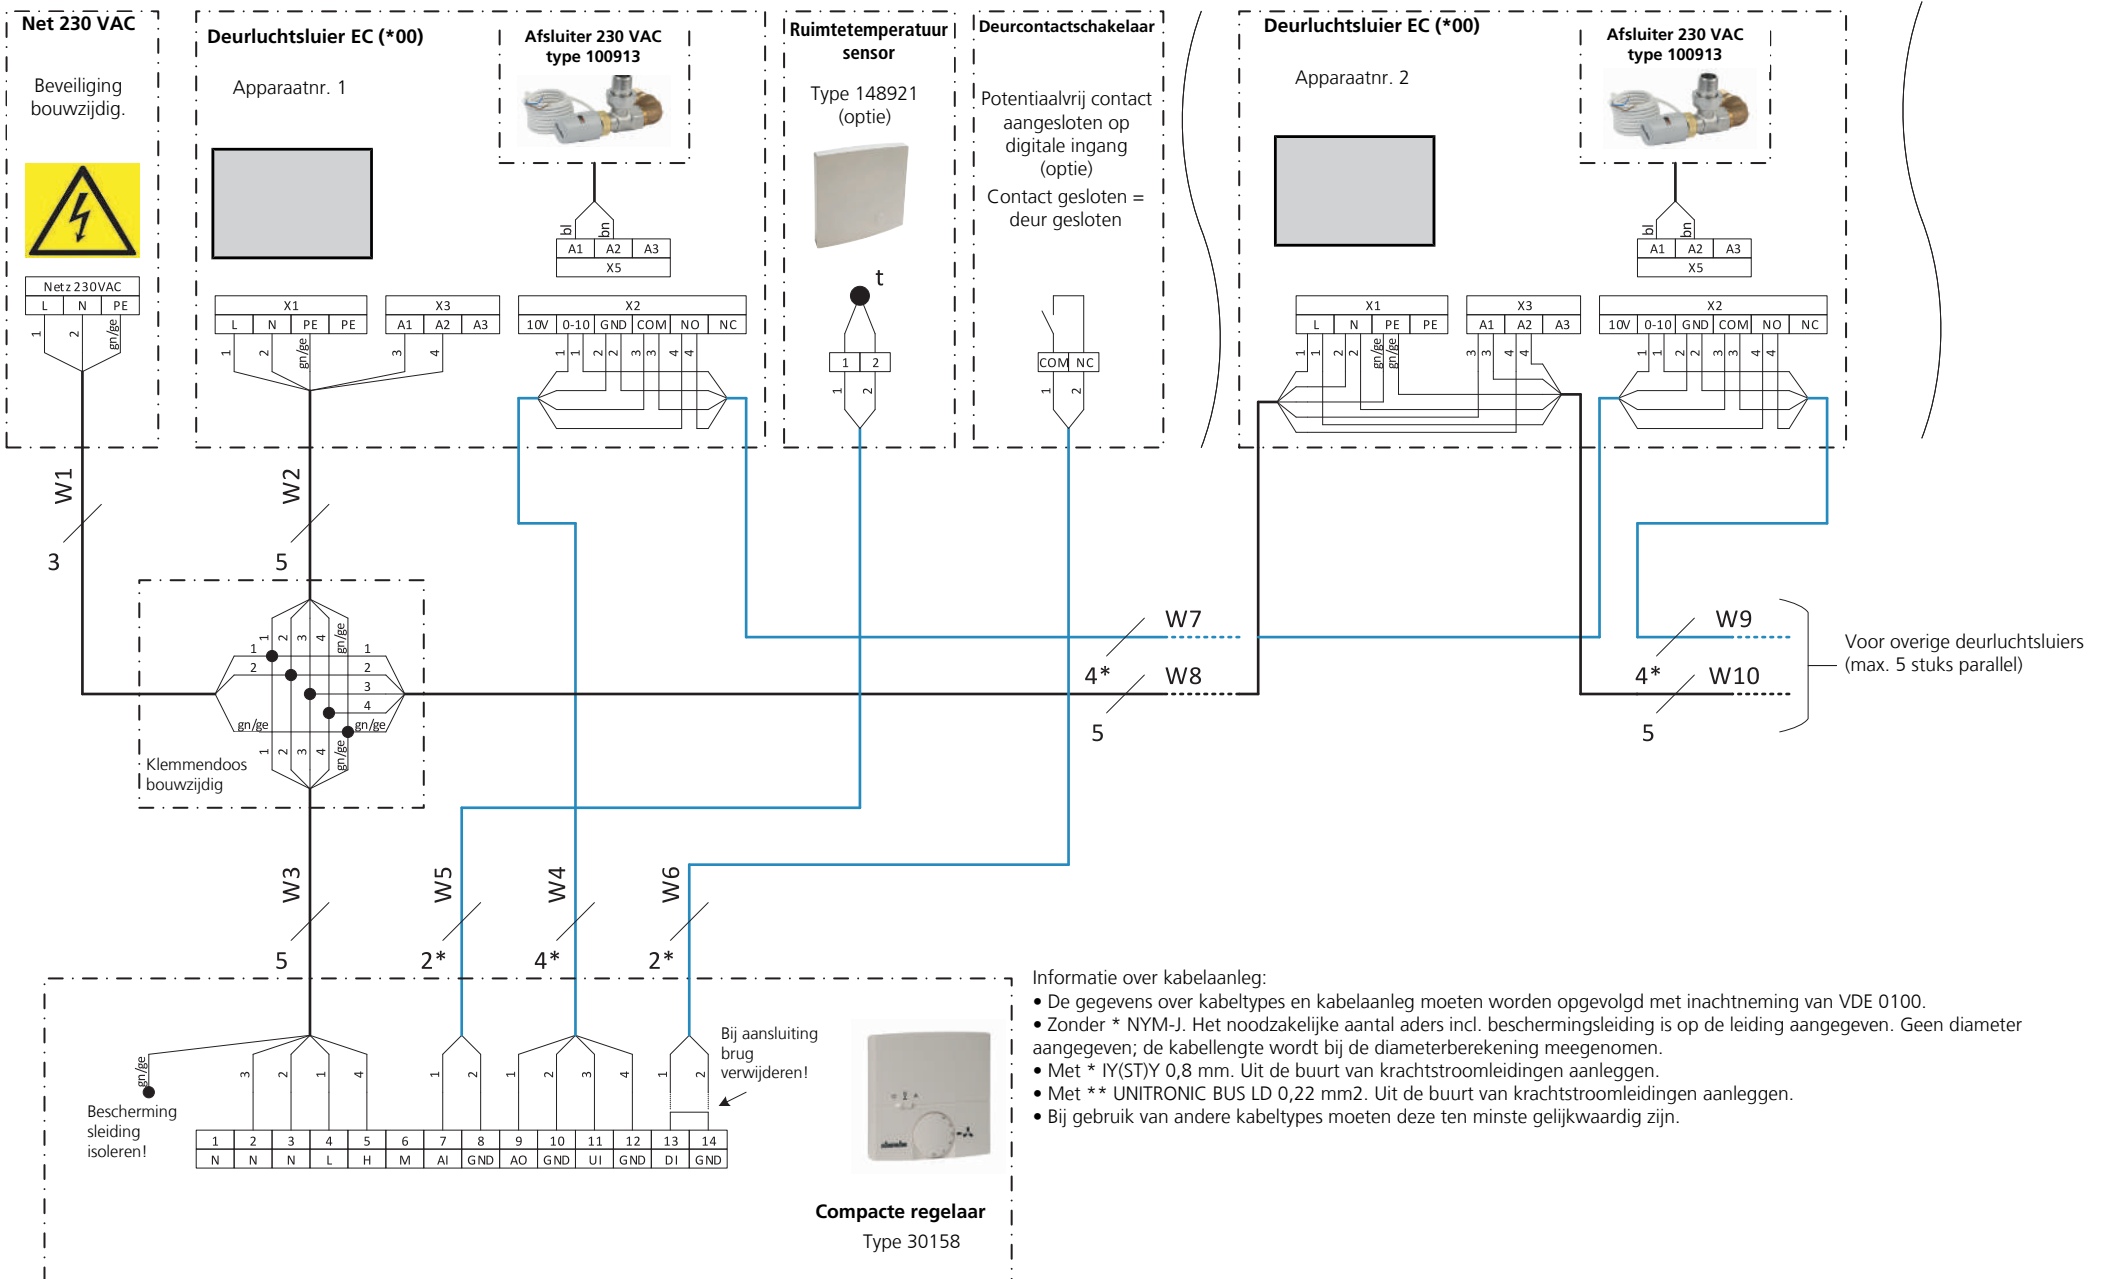

## Kabelaanleg met storingsmelding (\*T), aansturing met DDC/GLT

