


Aanleggen van de elektrische leidingen - ventiel 24 V Open/Dicht, KaController extern

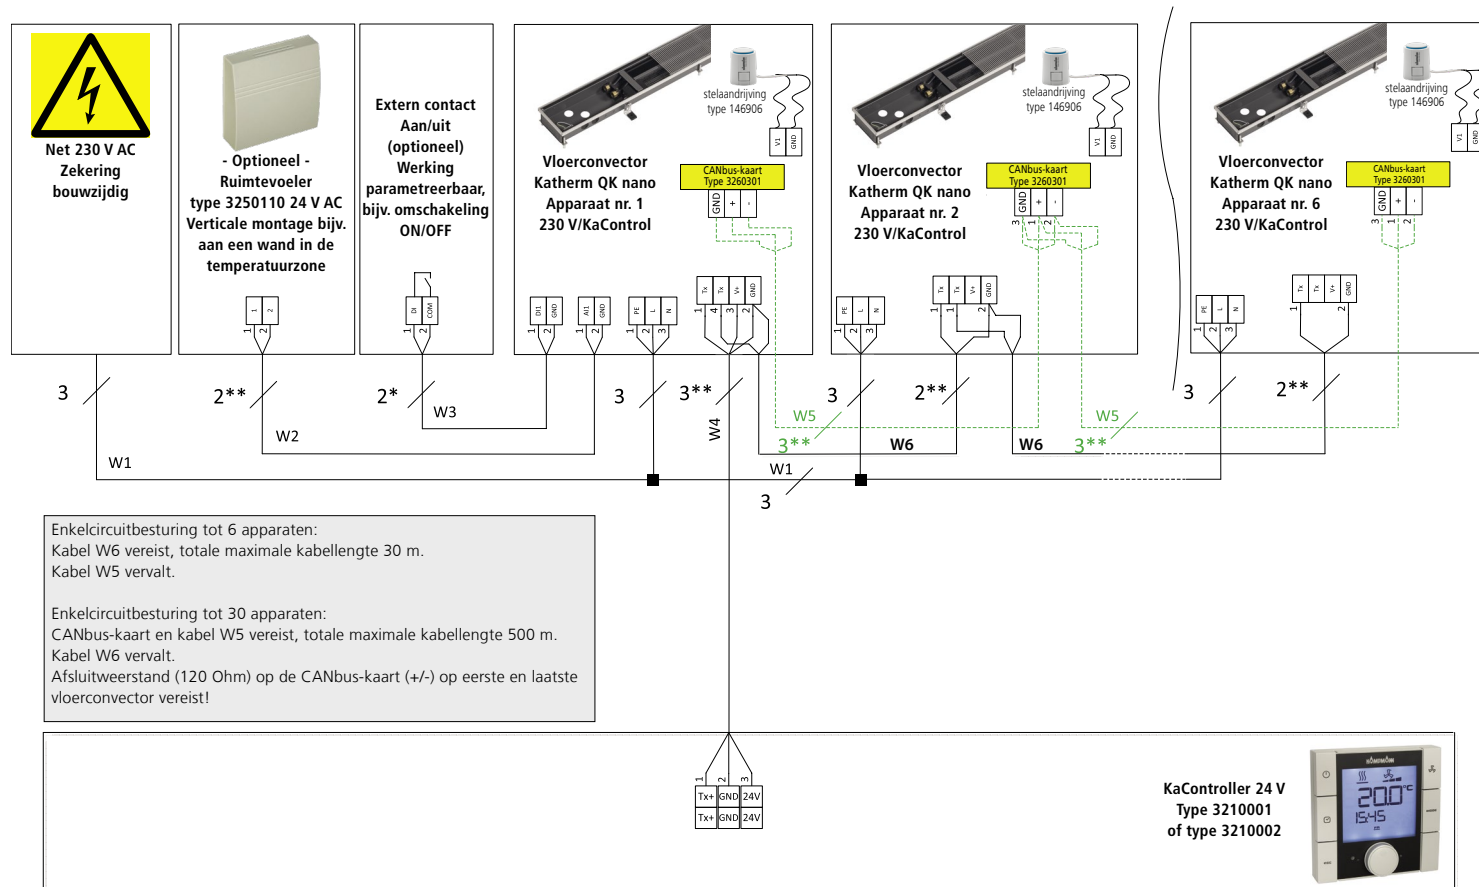

- * Afgeschermdde leiding (b.v. IY(ST)Y, 0,8 mm), gescheiden van sterkstroomleidingen leggen.
- ** Afgeschermdde, paarsgewijs getwiste leidingen, b.v. UNITRONIC® BUS LD 2x2x0,22 of geli kwaardig, gescheiden van sterkstroomleidingen leggen.
- W1: Voeding.
- W2: Analoge ingang AI1 (optioneel aansluitbaar), max. kabellengte 10 m, vanaf 1 mm² 30 m.
- W3: Digitale ingang DI1 (optioneel aansluitbaar), max. kabellengte 30 m, vanaf 1 mm² 100 m.
- W4, W6: Bussignaal (tLan), telkens max. kabellengte 30 m.
- W5: Bussignaal (CANbus). Slechts vereist in een enkelcircuitbesturing van maximaal 30 apparaten.

[illegible]

Technische wijzigingen voorbehouden: bij afwijkende klemaanduidingen dient de documentatie van de regelingsaccessoires in acht te worden genomen!